


SCALE 1 : 10

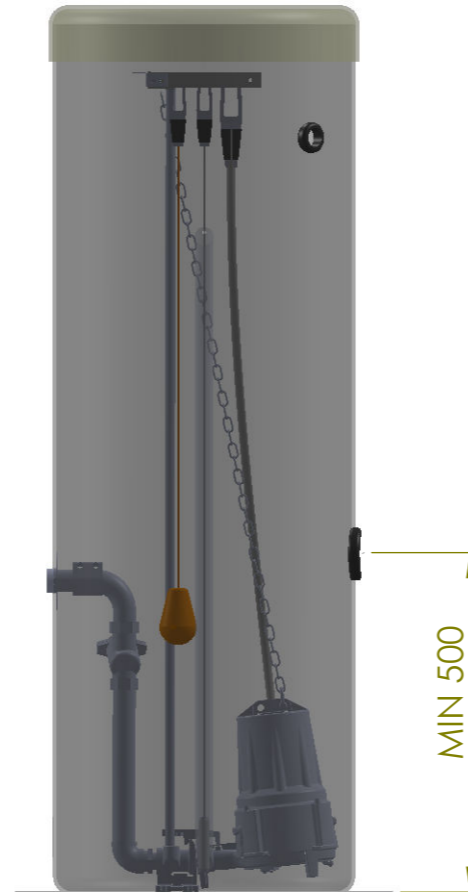

SCALE 1 : 20


Nivåvippe for ekstra høyt nivå ca 70cm

Alarmnivå 60 cm

Startnivå 50 cm

Stoppnivå 20 cm

Nivåsonde 5-10 cm

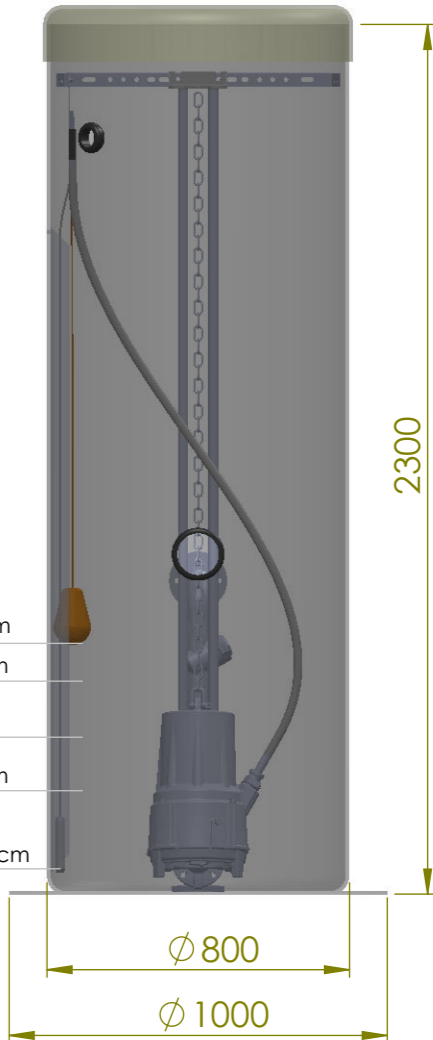

Ø 800

Ø 1000

Pumpestasjon:
Intec 800/2300 KCT040H

Pumpe:
KCT040HG+003021N1
KCT040HD+004021N1
KCT040HA+005521N1

Rørapplegg:
Rustfritt stål 304, DN50/2"



Rev.	Tekst:	Rev.dato:

Tegnet av:
Victor Hansen

Målestokk:
1:20
Dato
06.02.2014