

SCALE 1 : 10




SCALE 1 : 20

Nivåvippe for ekstra høyt nivå ca 70cm

MIN 500

- Alarmlnivå 60 cm
- Startnivå 50 cm
- Stoppnivå 20 cm
- Nivåsonde 5-10 cm

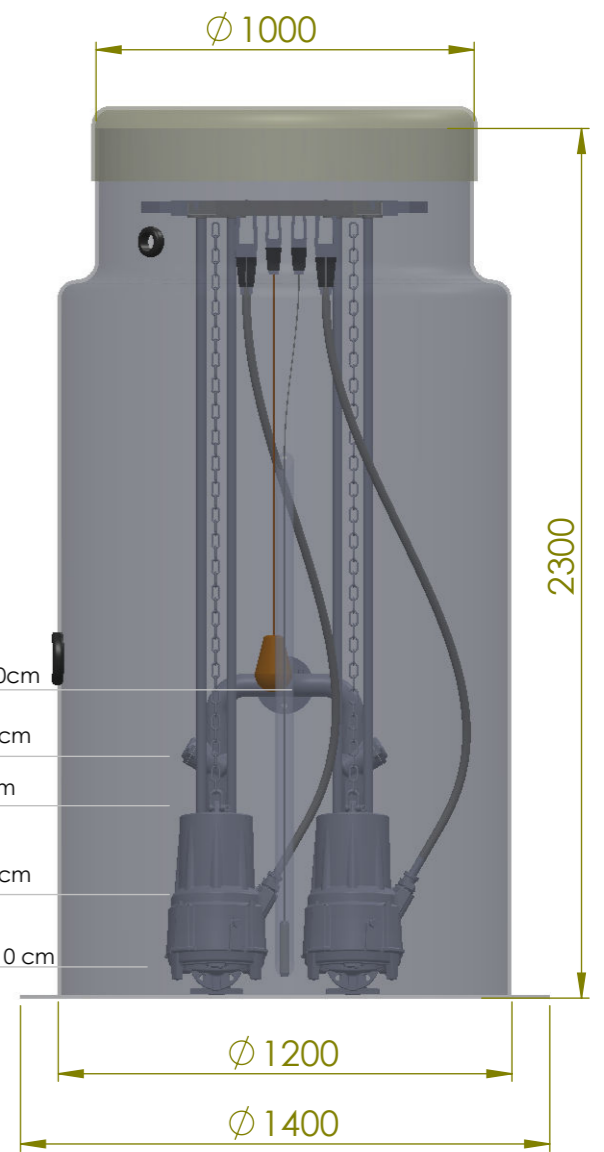

Pumpestasjon:
 Intec 1200/2300/1000 KCT 040H
 Pumpe:
 KCT040HG+003021N1
 KCT040HD+004021N1
 KCT040HA+005521N1



Rørapplegg:
 Rustfritt stål 304, DN50/2"

Rev.	Tekst:	Rev.dato:

Tegnet av:
 Victor Hansen

Målestokk:
 1:20
 Dato
 06.02.2014