


SCALE 1 : 10

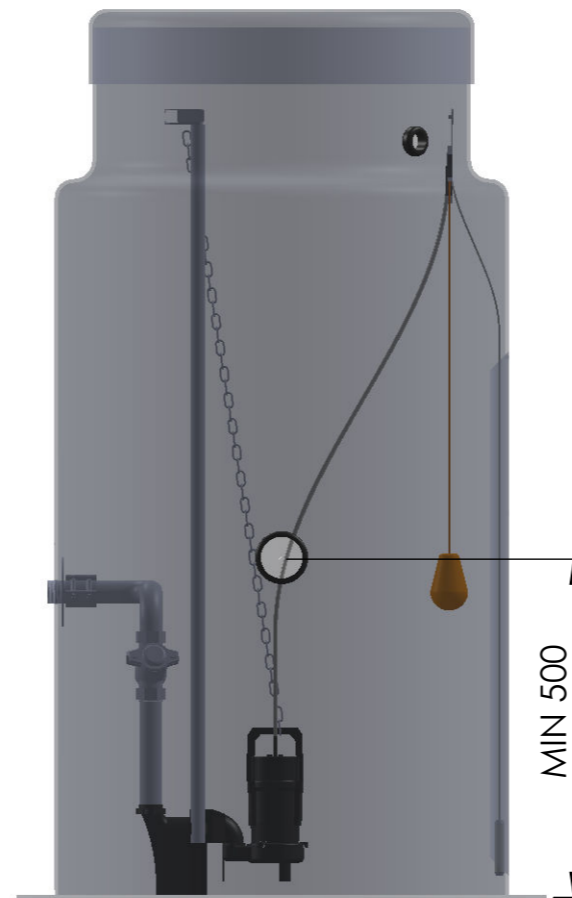

SCALE 1 : 20


Nivåvippe for ekstra høyt nivå ca 70cm

Alarmlnivå 60 cm

Startnivå 50 cm

Stoppnivå 20 cm

Nivåsonde 5-10 cm

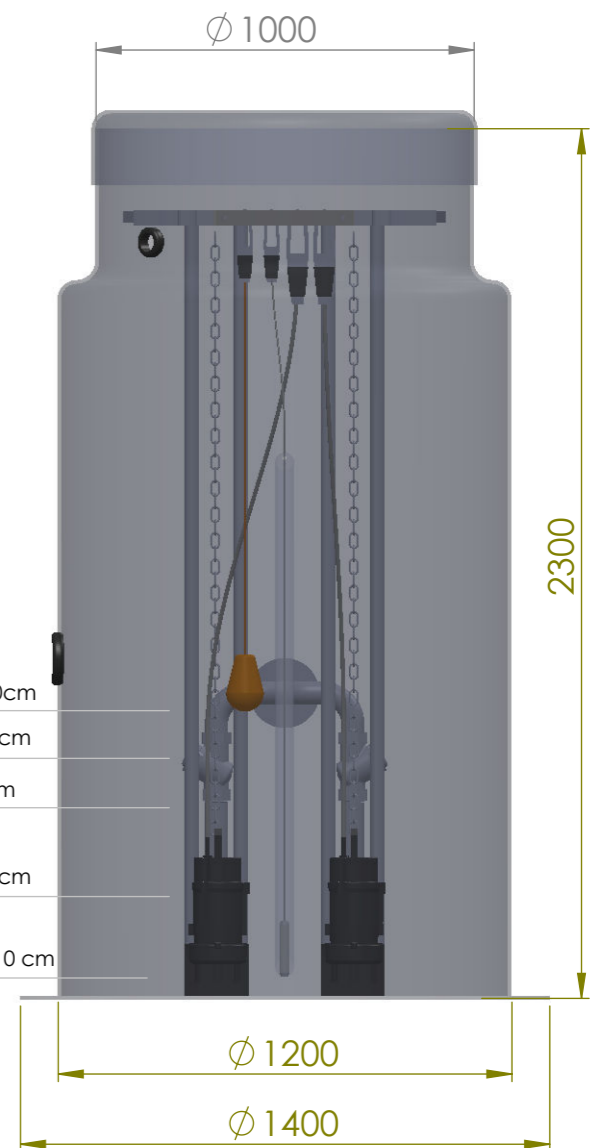

Pumpestasjon:
Intec 1200/2300/1000 50UT2,75
Pumpe:
Tsurumi 50UT2,75
Rørplegg:
Rustfritt stål 304, DN50/2"



Rev.	Tekst:	Rev.dato:

Tegnet av:
Victor Hansen

Målestokk:
1:20
Dato
06.02.2014