


SCALE 1 : 10

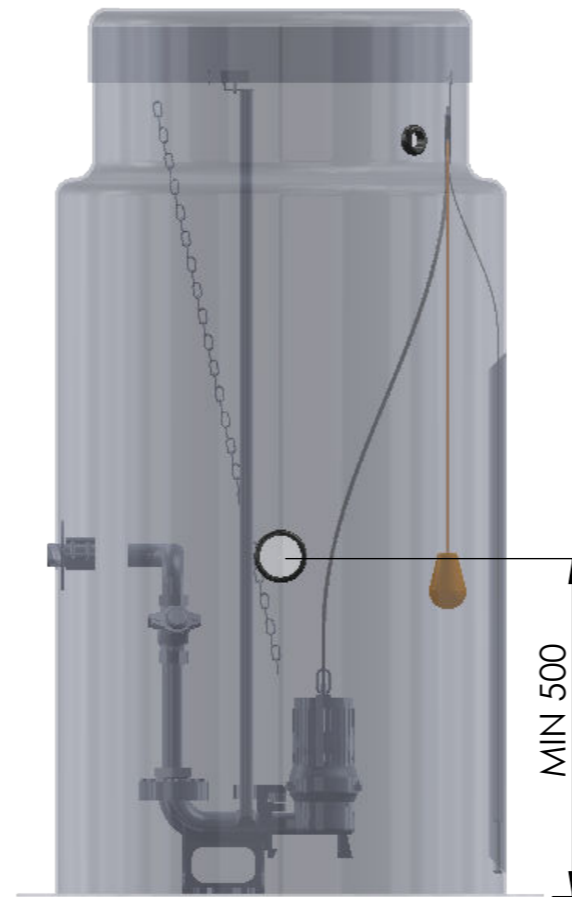

SCALE 1 : 20

Nivåvippe for ekstra høyt nivå ca 70cm

Alarmnivå 60 cm


Startnivå 50 cm

Stoppnivå 20 cm

Nivåsonde 5-10 cm

Ø 1200

Ø 1400

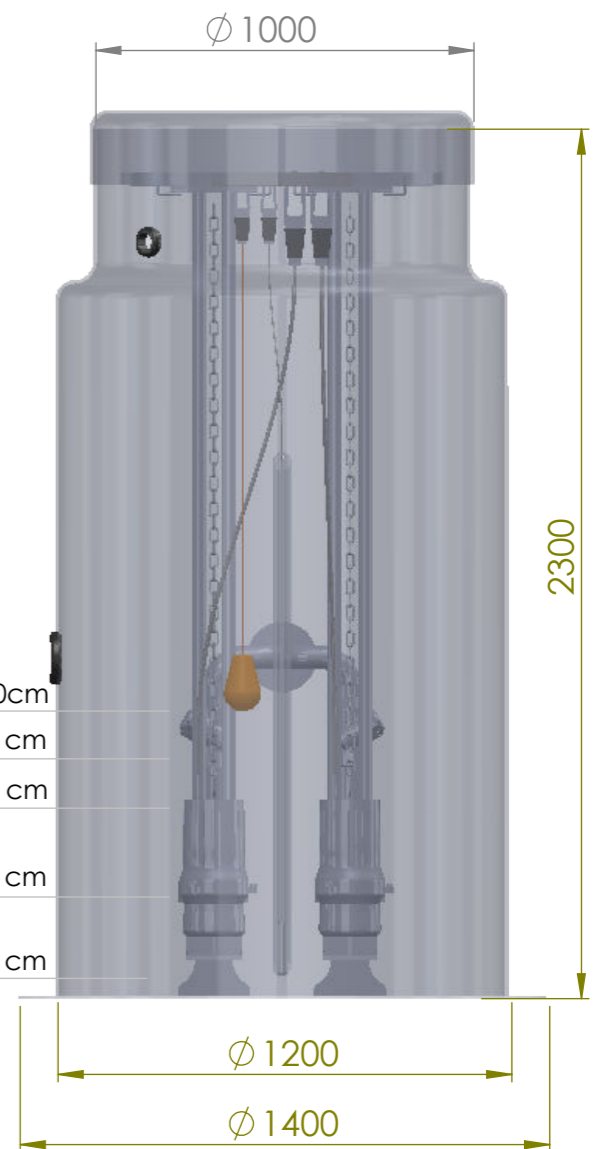

Pumpestasjon:
Intec 1200/2300/1000 80U22,2
Pumpe:
Tsurumi 80U22,2
Rørøpplegg:
Rustfritt stål 304, DN50/2"



Rev.	Tekst:	Rev.dato:

Tegnet av:
Victor Hansen

Målestokk:
1:20
Dato
06.02.2014