




SCALE 1 : 10

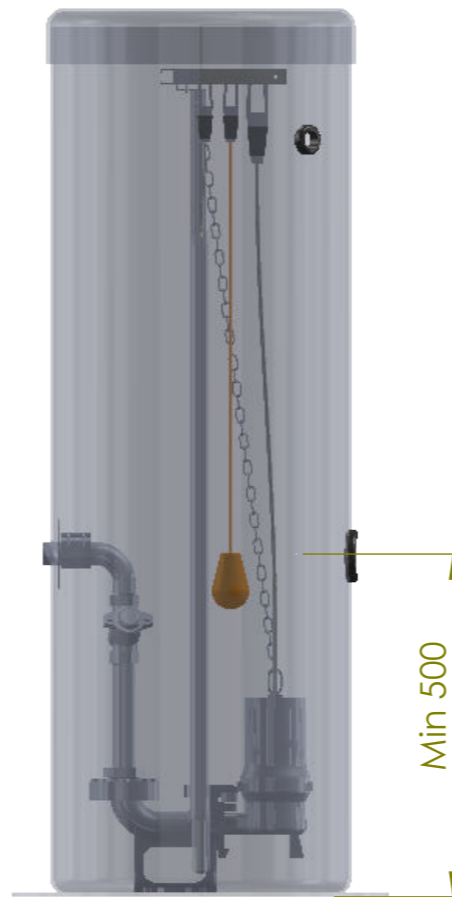

SCALE 1 : 20

Min 500


Nivåvippe for ekstra høyt nivå ca 70cm

Alarmnivå 60 cm

Startnivå 50 cm

Stoppnivå 20 cm

Nivåsonde 5-10 cm

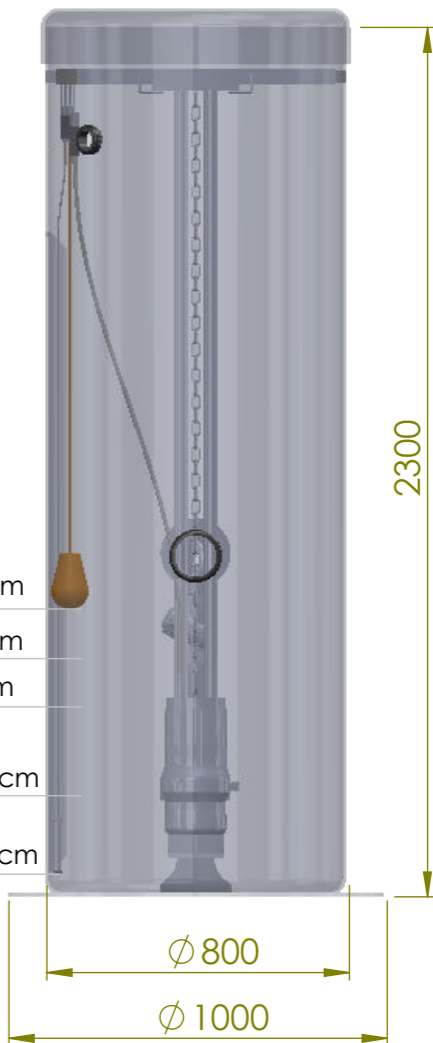

2300

Ø 800

Ø 1000

Pumpestasjon:
Intec 800/2300 80U2,75
Pumpe:
Tsurumi 80U2,75
Røroplegg:
Rustfritt stål 304, DN50/2"



| Rev. | Tekst: | Rev.dato: |
|------|--------|-----------|
| | | |

Tegnet av:
Victor Hansen

Målestokk:
1:20
Dato
11.11.2016